


דירת 4 חדרים
טיפוס C
קומות 1-15

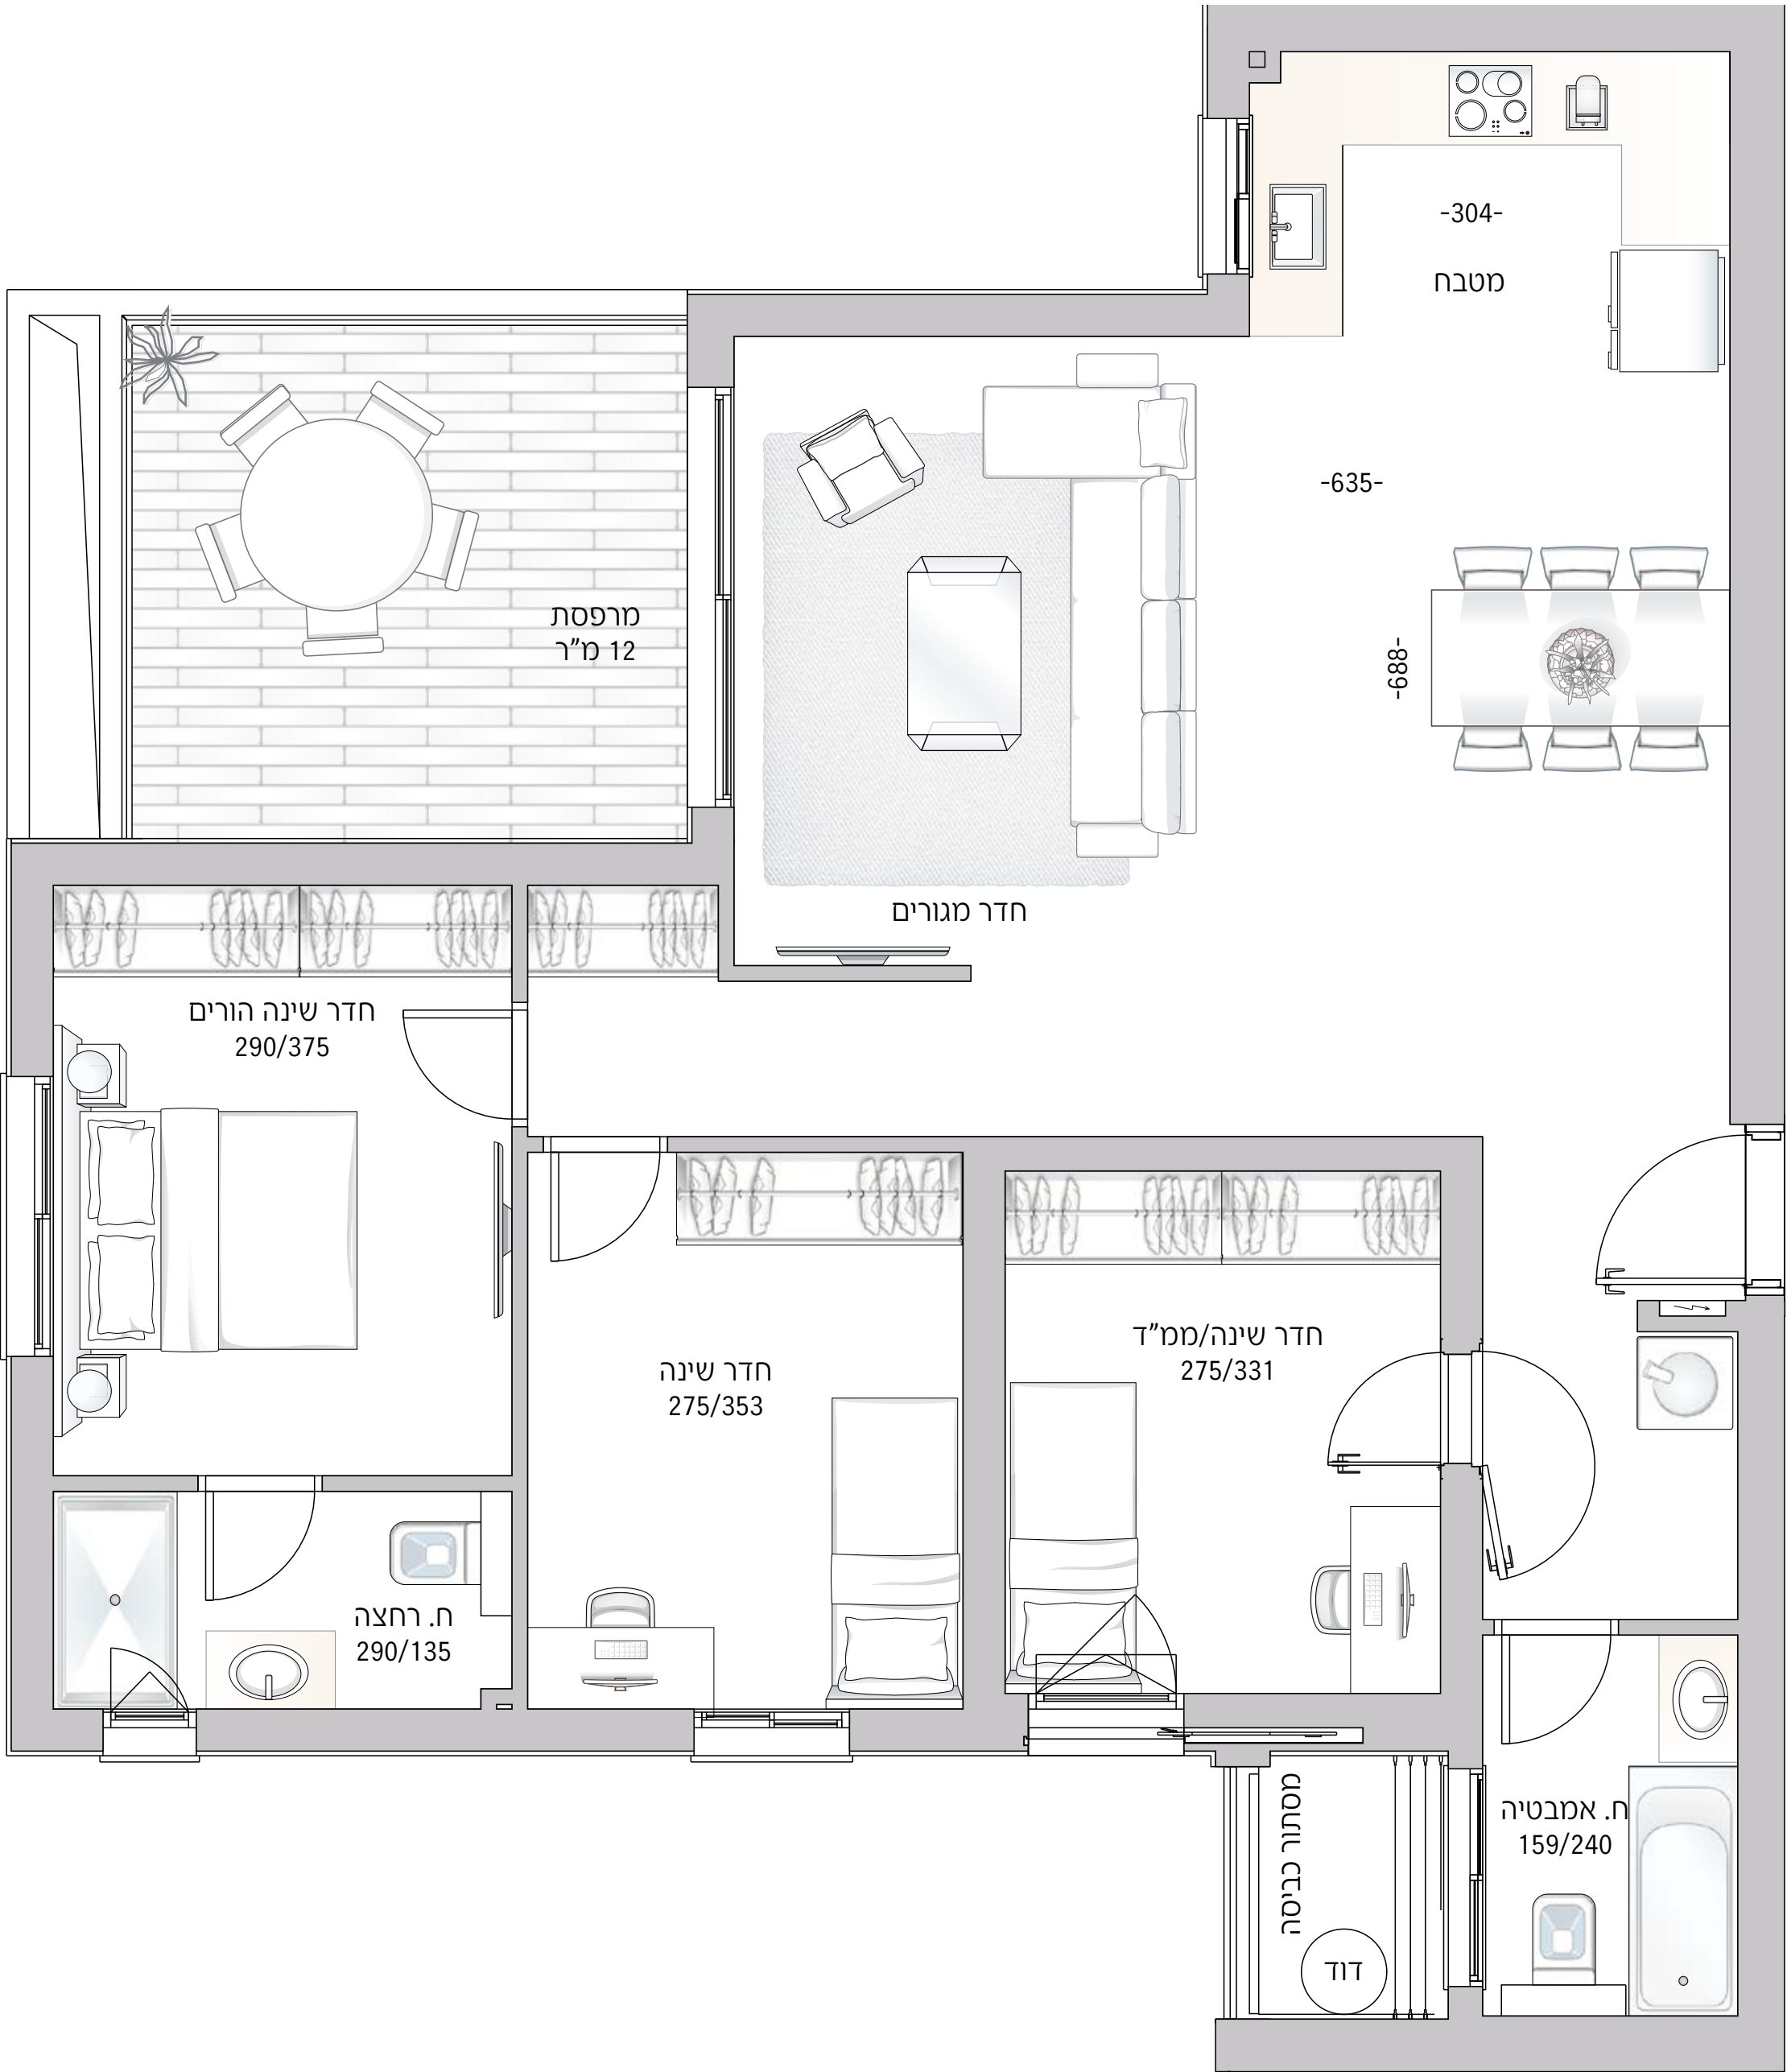

הדירה

מרפסת שמש גדולה
מעקה אלומיניום משולב בזכוכית

דלתות וחלונות:

דלת ביטחון מעוצבת בכניסה לדירה
דלתות פנים איכותיות במבחר גוונים כולל גוון לבן
תריסי גלילה חשמליים בכל הדירה (למעט ממ"ד וחדרי רחצה ושירותים)
הכנה לרשתות בכל החלונות

מטבח:

ארונות מטבח תחתונים ועליונים כולל יחידת "בילט אין"
משטח עבודה מאבן קיסר במבחר גוונים
ברז נשלף מעוצב

ריצוף:

כל הדירה באריחי גרניט פורצלן בגודל 80/80 או 60/120
מתוך מבחר גוונים (למעט חדרי רחצה ושירותים)
מרפסת שמש אריחי גרניט פורצלן דמוי דק בגודל 60/15

חדרי רחצה:

ריצוף אנטי סליפ במבחר גדלים ובמבחר גוונים
אריחי חיפוי קירות במבחר גדלים עד גובה משקוף ובמבחר גוונים
ארונות אמבטיה עם משטח איטנגרלי בחדר רחצה כללי ובחדר רחצה הורים
ברזי פרח באיכות גבוהה
אסלות תלויות ומיכל הדחה סמוי
אינטרפוס 4 דרך בחדרי הרחצה
אמבטיה אקרילית

מיזוג אוויר וחשמל:

מערכת מיזוג אוויר דירתי VRF
חיבור הדירה לחשמל תלת-פאזי 3X25
אינטרקום טלוויזיה במעגל סגור ואינטרקום שמע בחדר הורים

הבניין:

לובי כניסה כפול מעוצב על ידי אדריכלית הפנים דנה אוברזון
חיפוי חיצוני בבניין מעוצב ויוקרתי
חדר לרווחת הדיירים
4 מעליות
שוט אשפה קומתי
חדר עלות ואופניים

